





GILDANDI DEILISKIPULAG FYRIR HEYTJÖRN FRÍSTUNDAÞYGGÐ SAMÞYKKT 09.07.2004

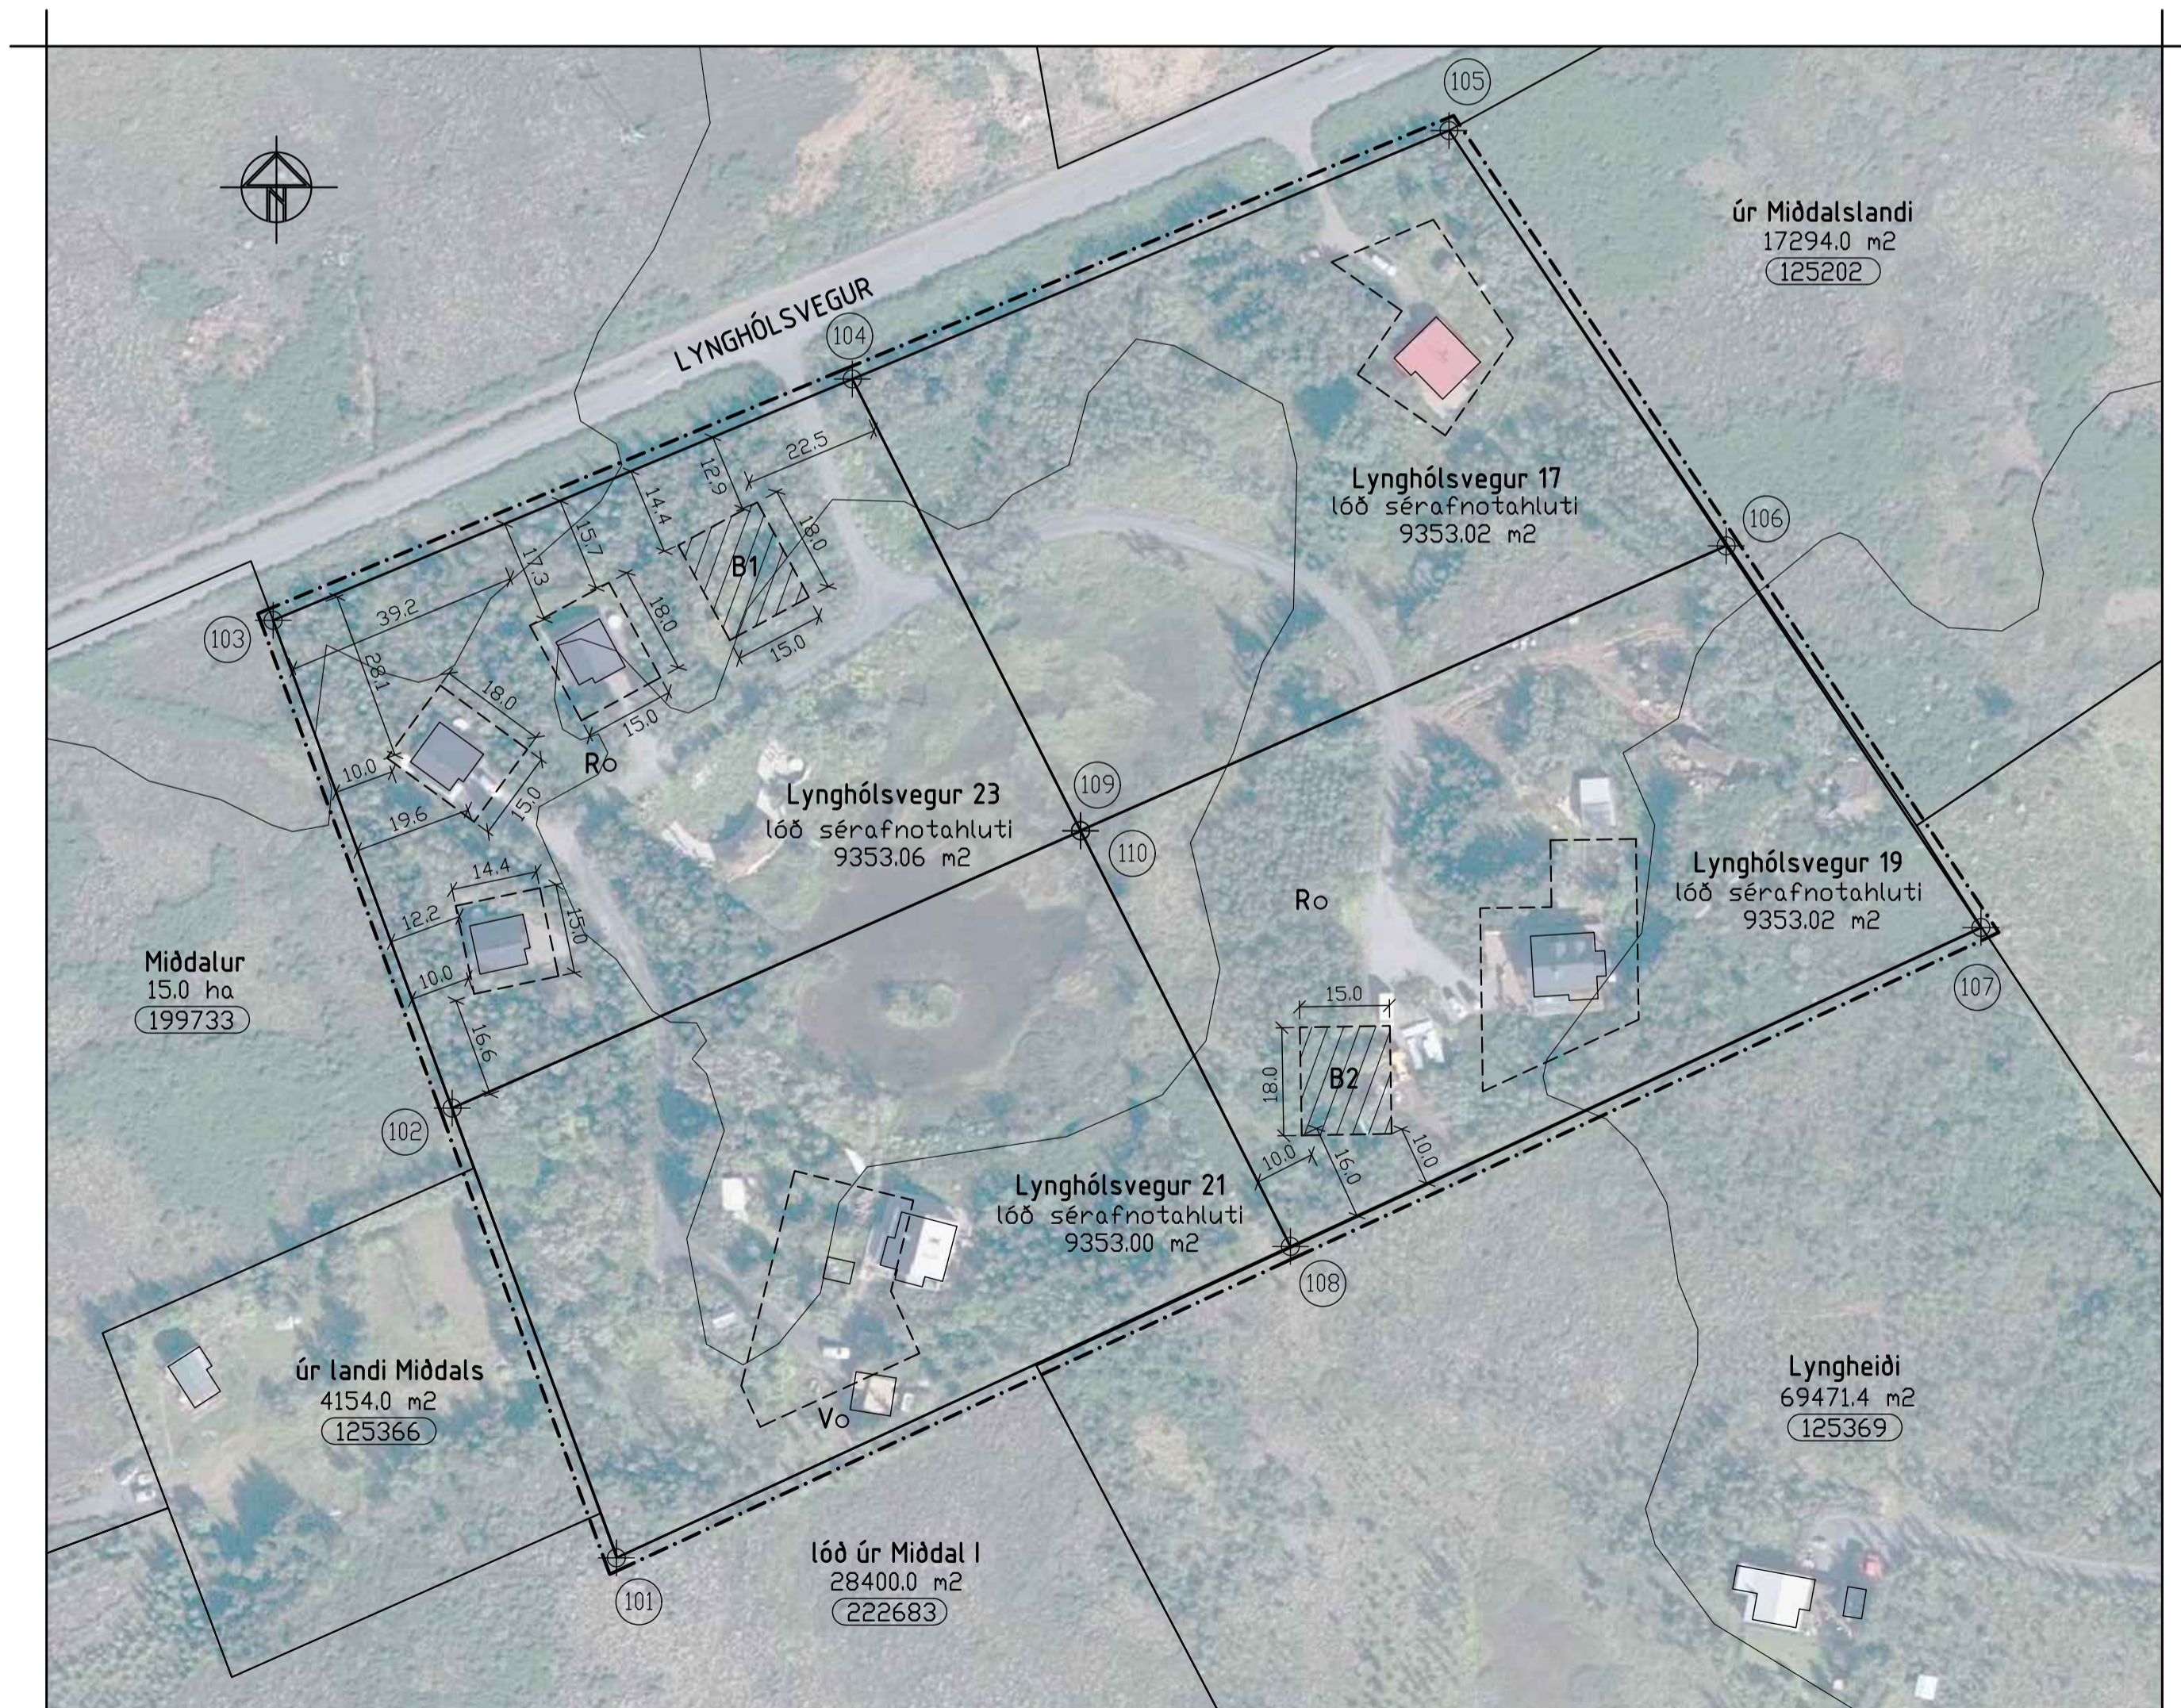

TILLAGA AÐ BREYTINGU Á DEILISKIPULAGI

BREYTING Á DEILISKIPULAGI:
 Breyting felst í því að á lóðarhlutanum Lynghólsvegur 23 eru byggingareitir aðlagðir að þegar byggðum sumarhúsum og settur er niður nýr byggingareitur merktur B1 fyrir nýtt sumarhús sambærilegt þeim sem fyrir eru á lóðarhluta. Á Lynghólsvegi 19 er settur niður byggingareit B2 fyrir aðstöðuhús. Nýir byggingareitir eru skástríkaðir.

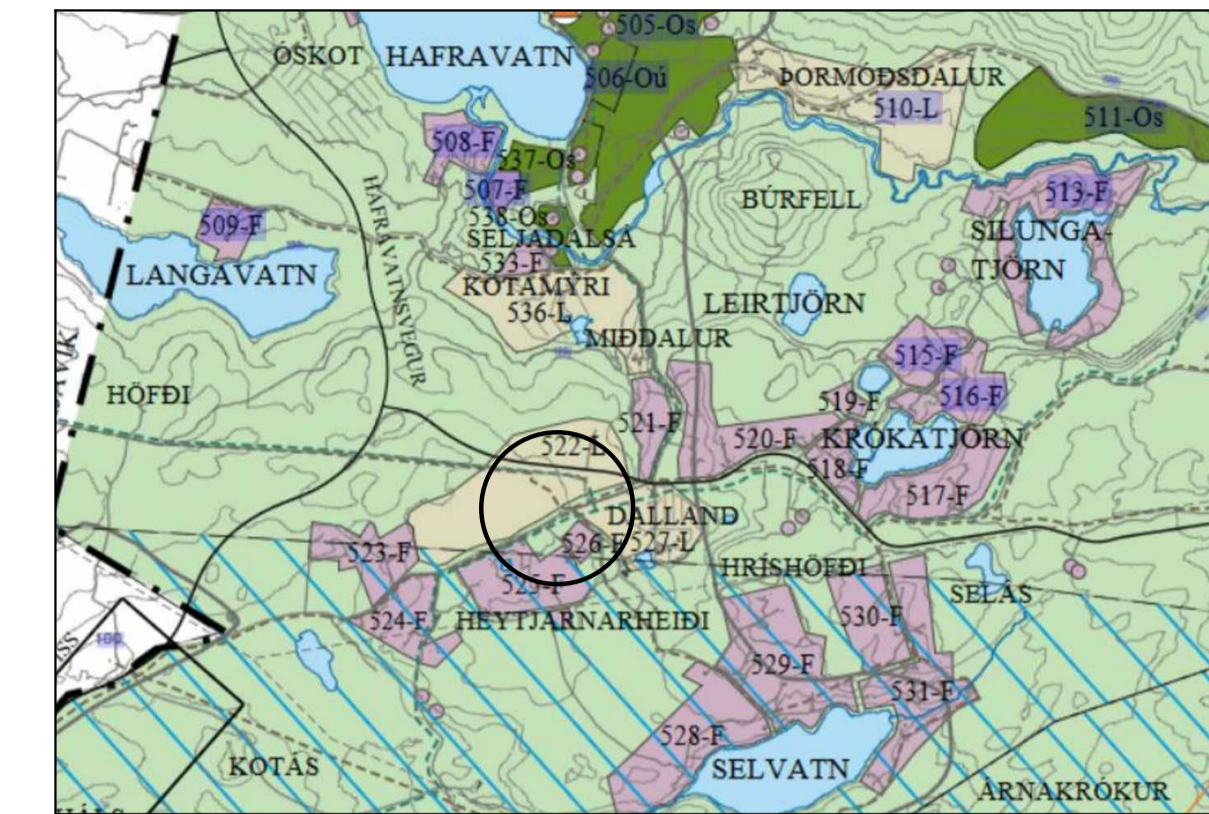

HLUTI ÚR AÐALSKIPULAGI MOSFELLSBÆJAR 2011-2030

GREINAGERÐ

INNGANGUR

Breyting á deiliskipulagi
 Breyting felst í því að á lóðarhlutanum Lynghólsvegur 23 eru byggingareitir aðlagðir að þegar byggðum sumarhúsum og settur er niður nýr byggingareitur merktur B1 fyrir nýtt sumarhús sambærilegt þeim sem fyrir eru á lóðarhluta. Á Lynghólsvegi 19 er settur niður byggingareit B2 fyrir aðstöðuhús. Nýir byggingareitir eru skástríkaðir.

Almennt/ákvæði Aðalskipulags
 Deiliskipulagssvæðið nær yfir landið Heytjörn í Mosfellsbæjar, úr landi Miðdals. Heytjörn er með landnúmer 125365 og er 37412.1 m² að stærð.

Deiliskipulagið er í samræmi við Aðalskipulag Mosfellsbæjar 2011 – 2033.

Formnínjar

Ekki er vitað um menningarminjar, fornleifar eða önnur menningarverðmæti á viðkomandi landareign.

LÝSING DEILISKIPULAGS

Aðkoma

Aðkoma að Heytjörn er frá Hafravatnsveg 435 um Lynghólsveg.

Byggingar

Á lóðinni Heytjörn landnúmer 125365 eru til staðar byggingar samtals að stærð 412.1 m², sjá sundurliðuð hér til hliðar. Á Lynghólsvegi 23 byggingareit B1 er gert ráð fyrir sumarhúsi allt að 45 m² að stærð og á Lynghólsvegi 19 byggingareit B2 er gert ráð fyrir aðstöðuhúsi allt að 45 m² að stærð.

Fráveita

Frárennsli skal leitt í rotþrær sem eru til staðar, staðsetning á teikningu merkt „R“

Vatnsveita

Byggingar verða tengdar vatnslögn sem liggur frá borholu sem er til staðar á Lynghólsvegi 21, staðsetning á teikningu merkt „V“.

Hitun

Öll húsin á Heytjörn er hituð upp með rafmagni.

Rafveita

Byggingar verða tengdar veitukerfi Orkuveitunnar

Þjónusta

ALMENNIR BYGGINGASKILMÁLAR

Hönnun og uppdrættir
 Stefna aðalmænis skal vera í samræmi við mænisstefnur núverandi húsa. Húsagerðir eru frjálssar að öðru leyti en því sem mæliblöð, skilmálar þessir og byggingarreglugerð segir til um. Þakhalli skal vera á bilinu 5° til 45°.

Á Lynghólsvegi 23 byggingareit B1 er gert ráð fyrir sumarhúsi allt að 45 m² að stærð, sambærilegt við þau húsa sem eru til staðar á lóðarhlutanum.

Mesta vegg hæð 3.5 m og mesta mænishæð 4.5 m.

Gólfkóti skal taka mið af landhæð við nýbyggingu.

Á Lynghólsvegi 19 byggingareit B2 er gert ráð fyrir aðstöðuhúsi allt að 45 m² að stærð.

Mesta vegg hæð 3.0 m og mesta mænishæð 5.0 m.

Gólfkóti skal taka mið af landhæð við nýbyggingu.

LANDNÚMÉR 125365 NÚVERANDI BYGGINGAR

Númer	bygging	stærð	matshluti
Lynghólsvegur 17	sumarbústaður	73.4 m ²	08
Lynghólsvegur 19	sumarbústaður	91.0 m ²	04
Lynghólsvegur 21	sumarbústaður	90.4 m ²	01
	verkfæragæymsla	23.0 m ²	02
	gróðurhús	15.5 m ²	03
Lynghólsvegur 23	sumarbústaður	39.6 m ²	05
	sumarbústaður	39.6 m ²	06
	sumarbústaður	39.6 m ²	07
Samtals byggingar		412.1 m ²	

HEITI AUSTUR NORÐUR

101	370665.129	402844.154
102	370637.746	402919.118
103	370607.892	403000.414
104	370704.460	403040.645
105	370803.936	403082.059
106	370850.137	403012.835
107	370892.616	402949.220
108	370777.503	402896.054
109	370742.483	402965.384
110	370742.522	402965.2895

Tillaga Þessi að deiliskipulagi, sem hlotið hefur meðferð samkvæmt 2. mgr. 43. gr skipulagstaga nr. 123/2010 var samþykkt í bæjarstjórn Mosfellsbæjar þann 2021

Tillaga að deiliskipulagi var auglýst 2021 með athugasemdarfresti til 2021

Tillaga að deiliskipulagi fók gildi með birtingu auglýsingar í B-deild Stjórnartíðinda þann 2021

NR. DAGS. BREYTING

SKÝRINGAR

- MÖRK DEILISKIPULAG
- - - - - LÓÐARMÖRK
- BYGGINGARREITUR
- NÚVERANDI BYGGINGAR

SÆMUNDUR EIRIKSSON 261249-2949

HEYTJÖRN
 FRÍSTUNDAÞYGGÐ
 landnúmer 125365
 271 MOSFELLSBÆR



KLÖPP ARKITEKTAR-VERKFRÆÐINGAR EHF
 NJARÐARHOLT 3 270 MOSFELLSBÆR
 Sími 577 2277, 699 7747 - klopp@simnet.is

HEITI TEKN. TILLAGA AÐ DEILISKIPULAGI

MÆLIKVARÐI 1:1000 DAGS. APRÍL 2021

TEIKNING L 001 VERK V 04-117

BREYTING YFIRFARID S.E.